


План этажа: 1-15 ряд

Лист

1:50

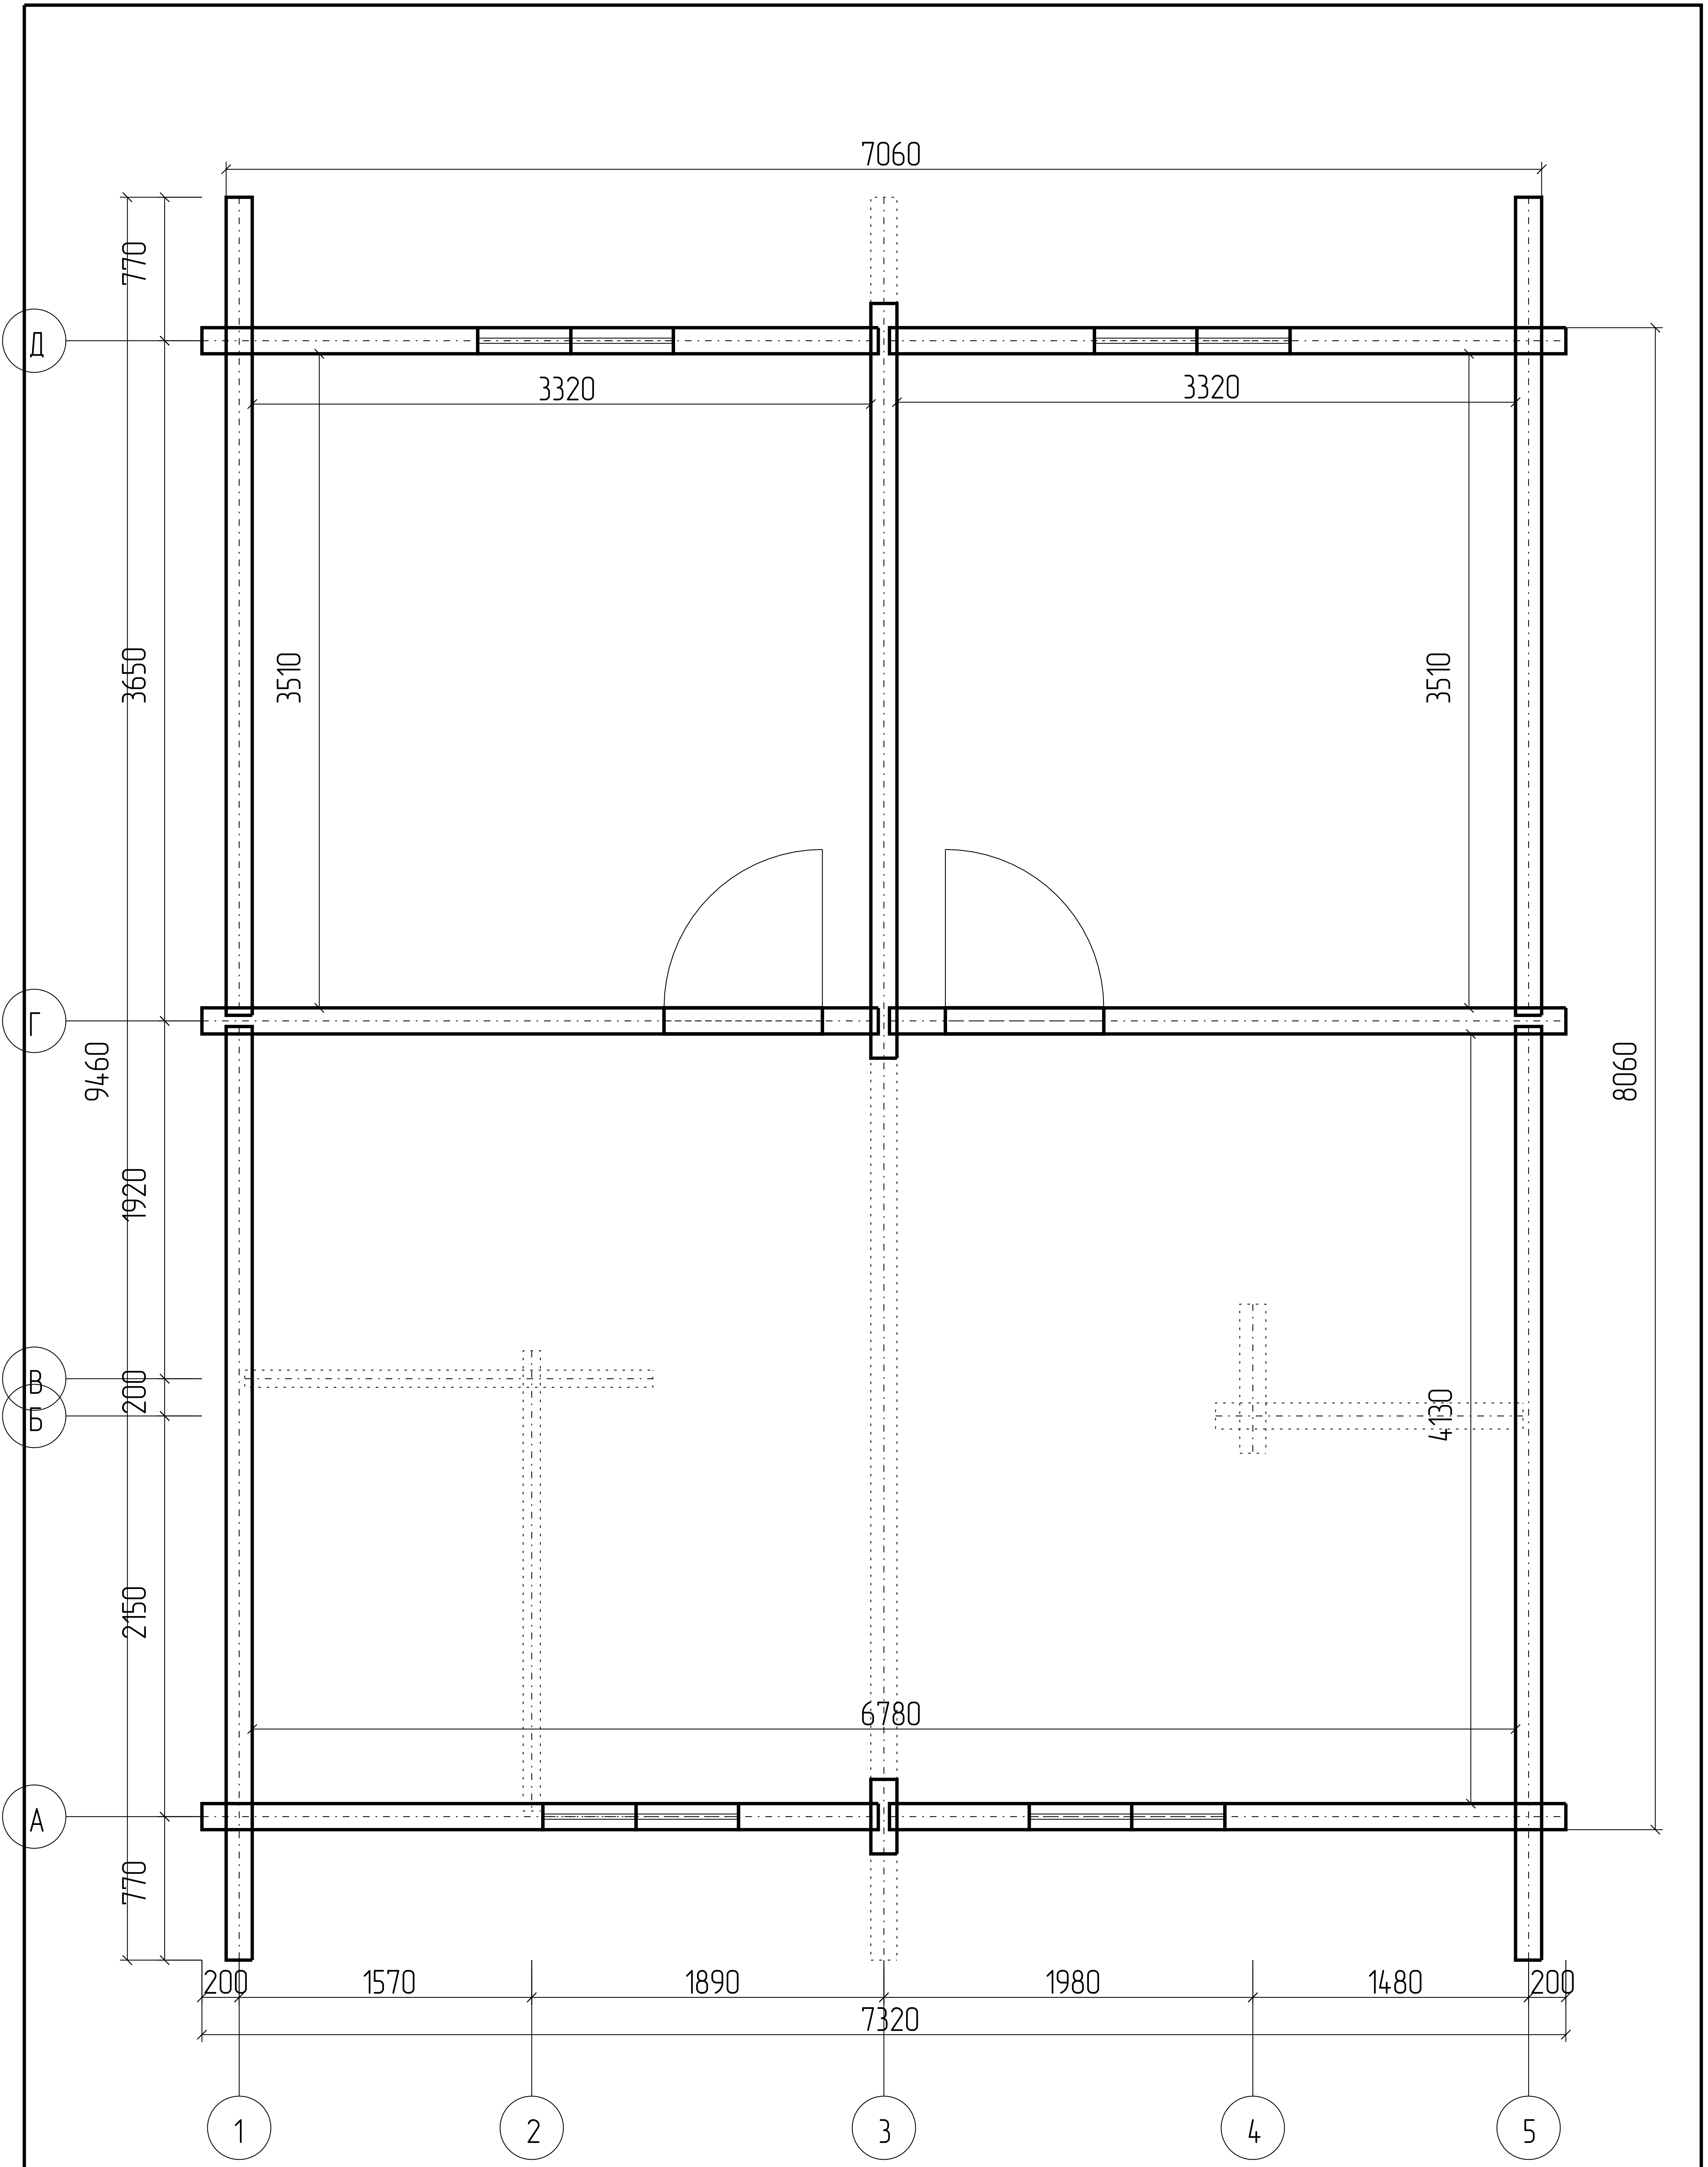

План этажа: 30-31 ряд

Лист
1:45