


План этажа: 1-15 ряд

Лист

1:56

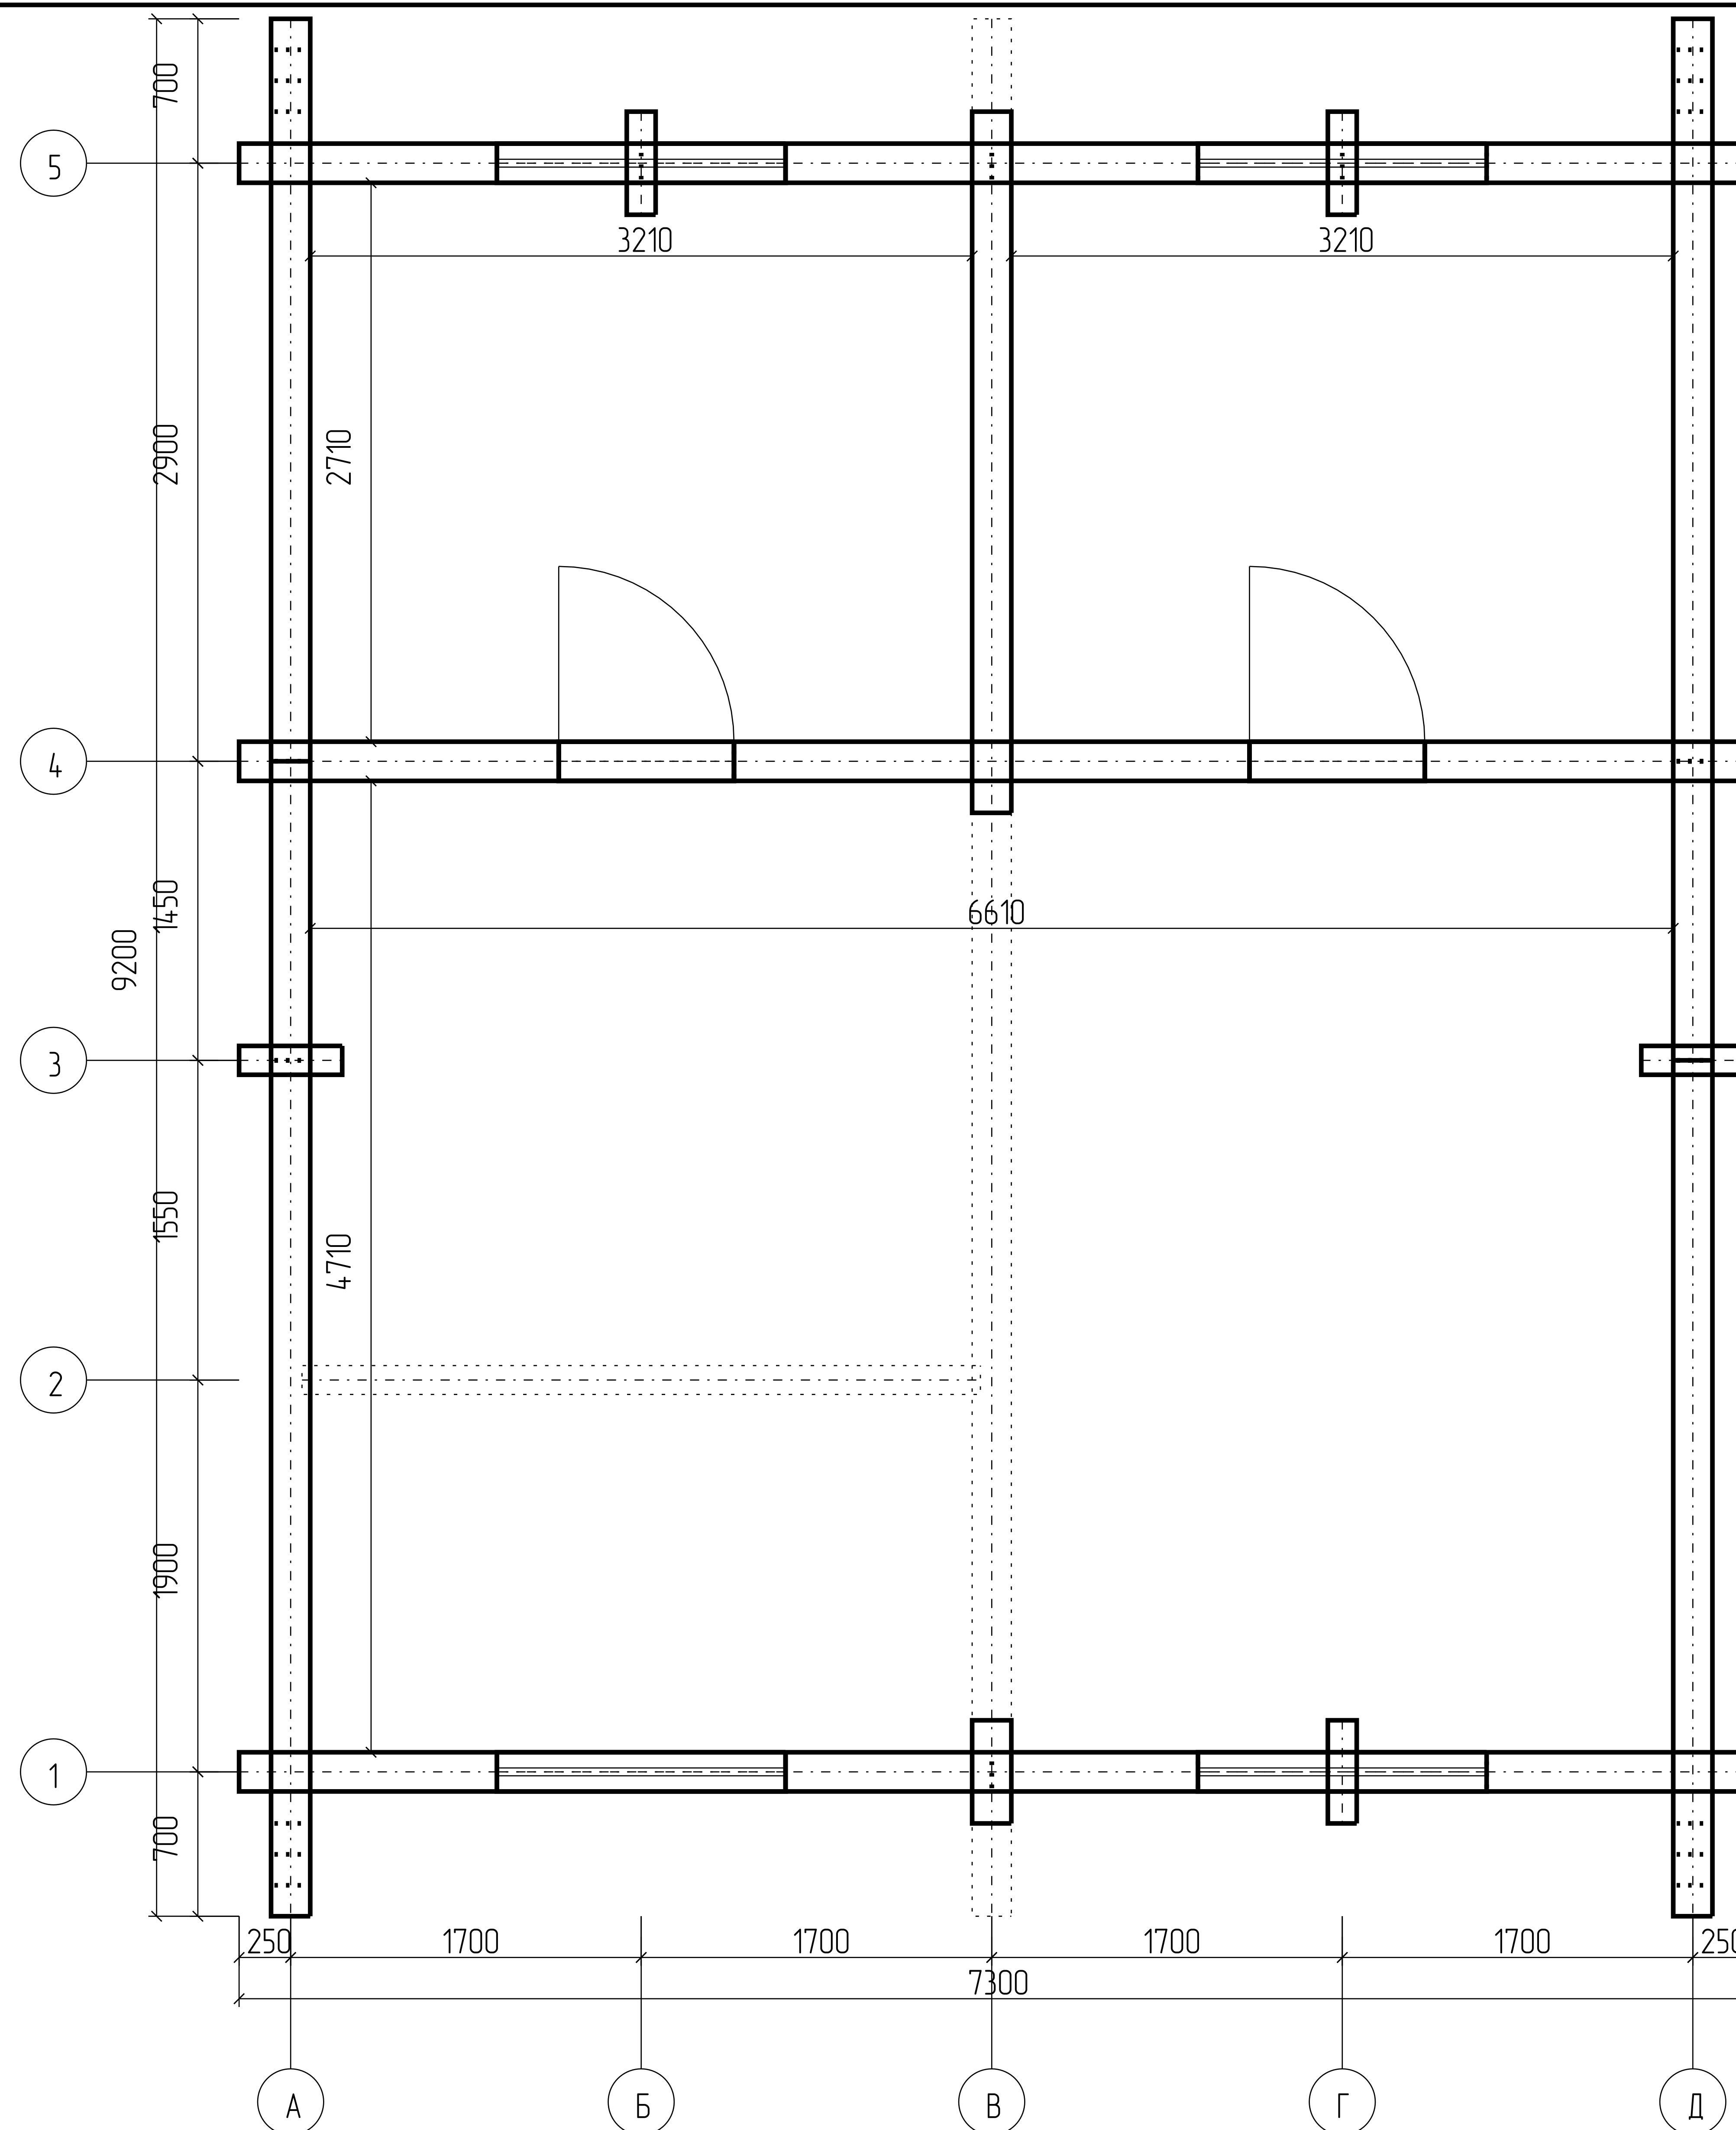

План этажа: 30-35 ряд

Лист

1:56