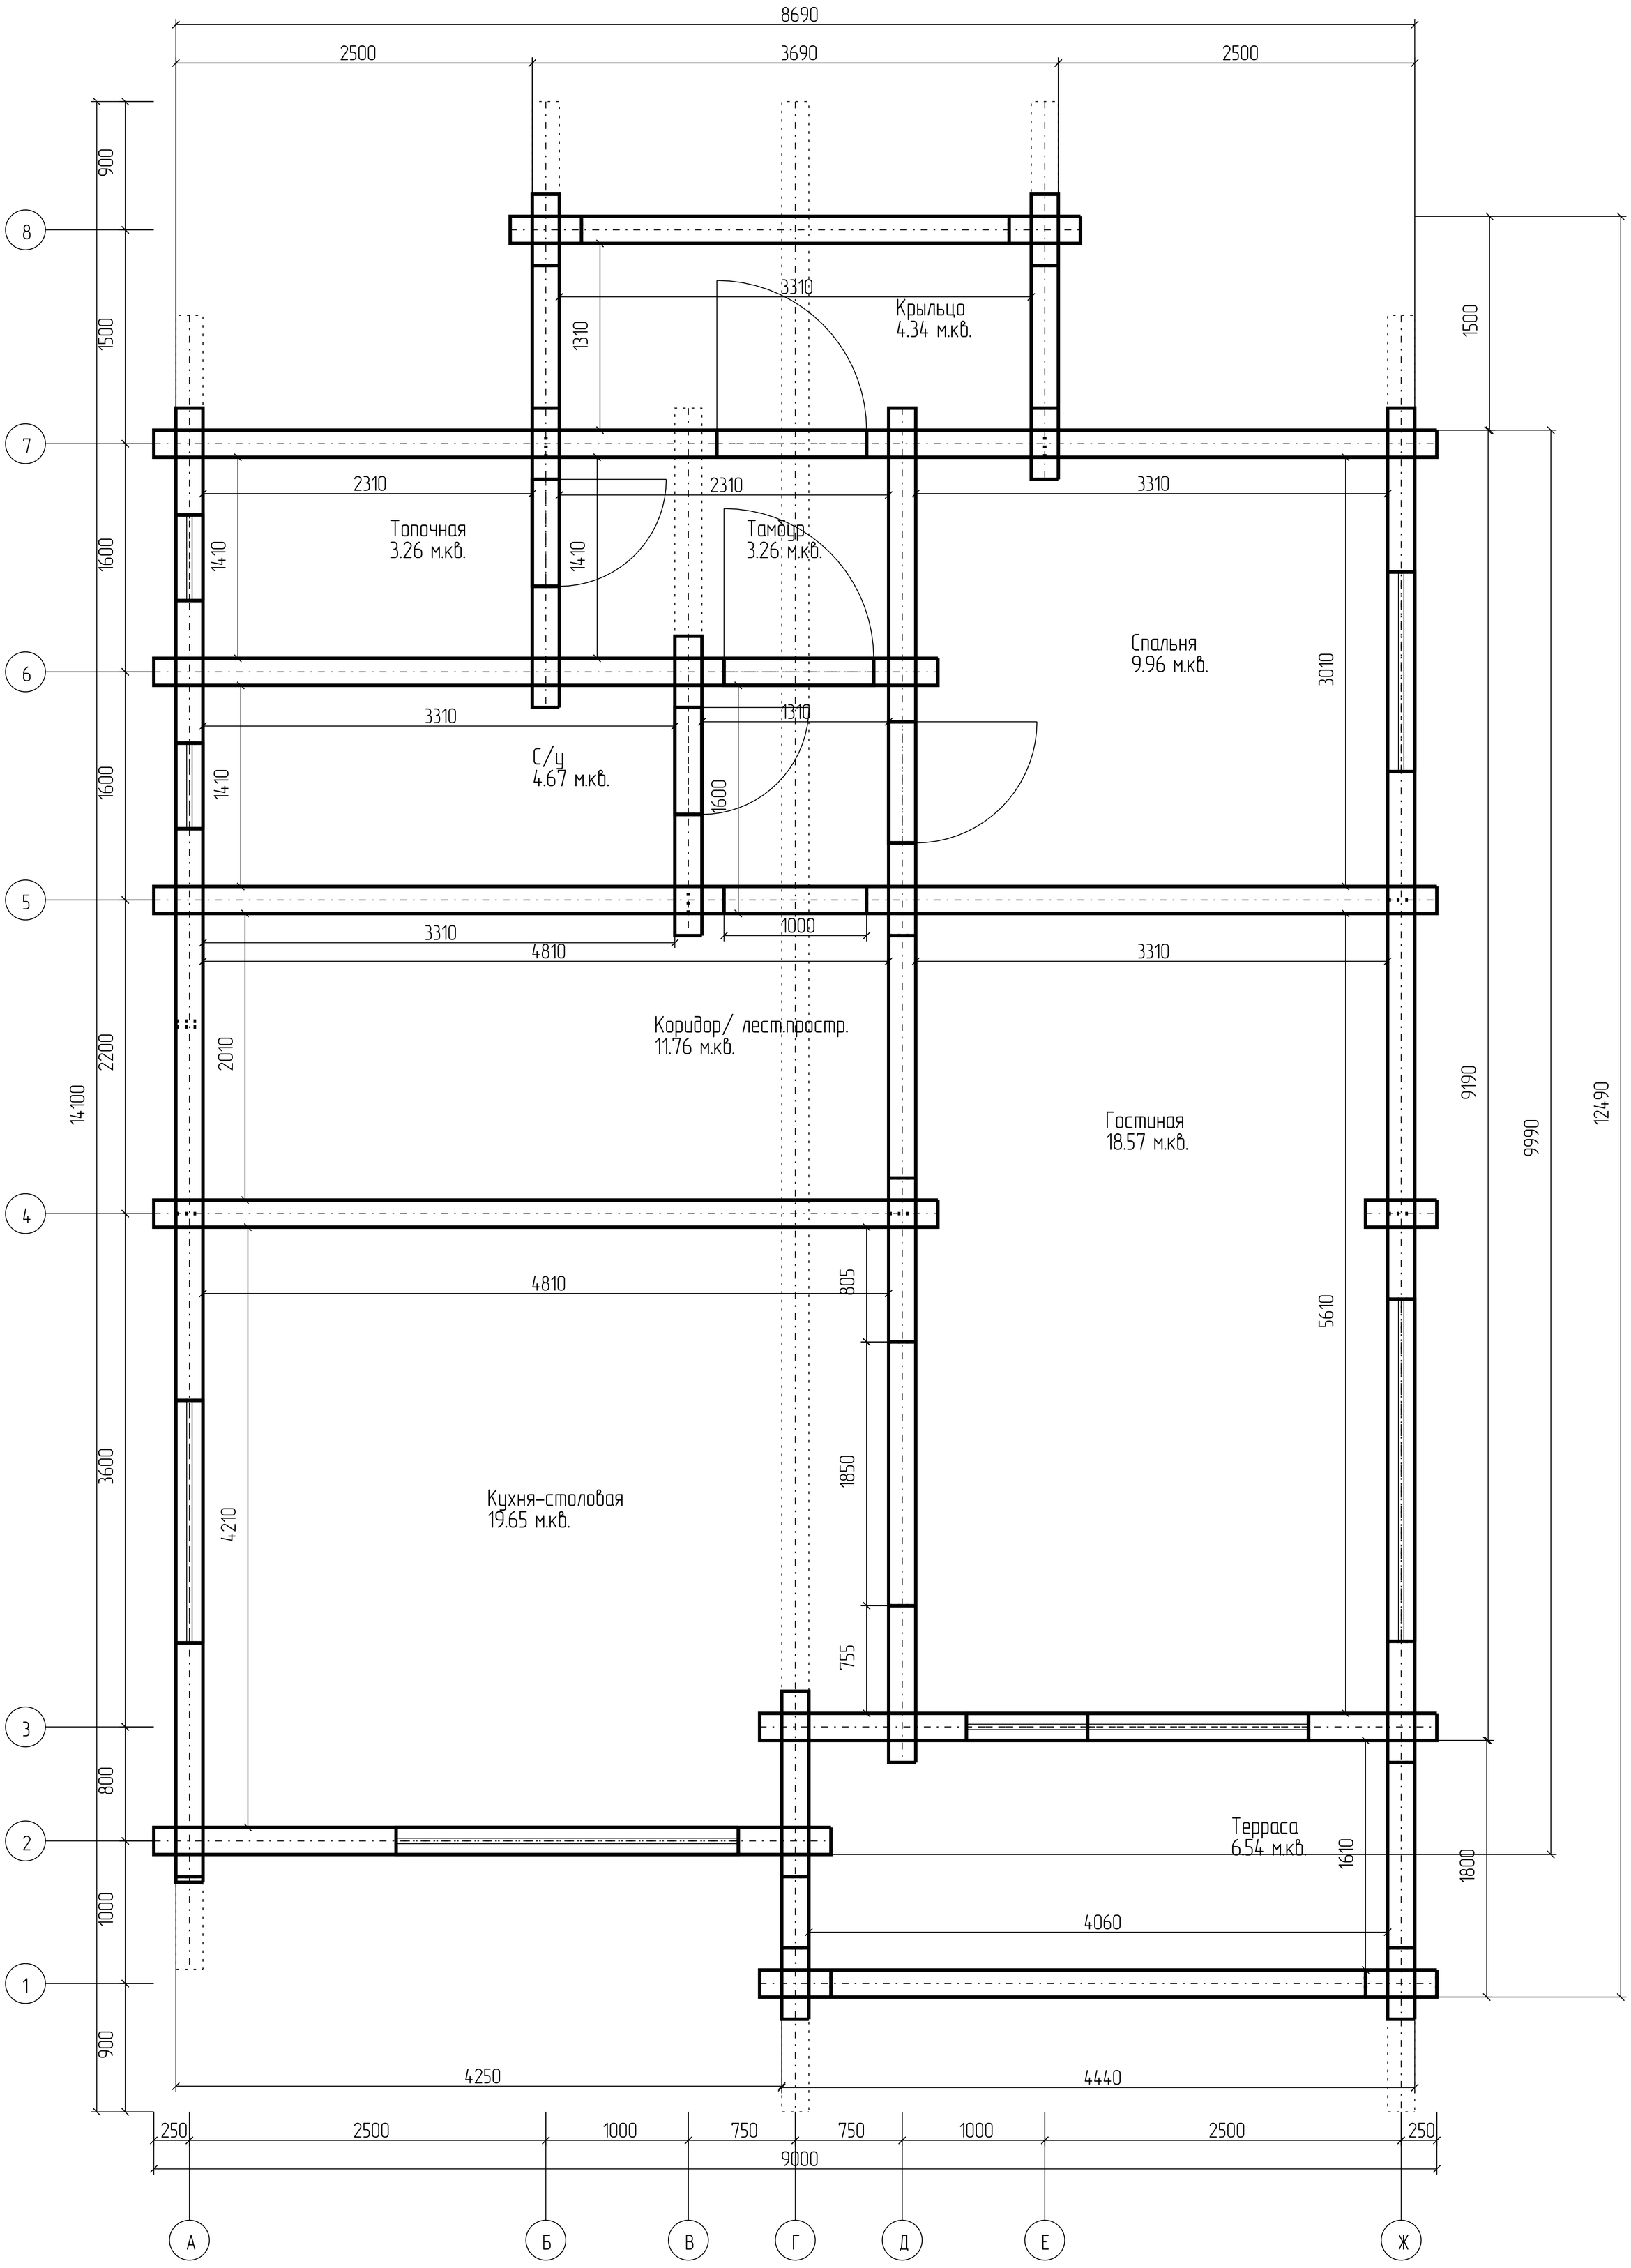

Примечание: открывание дверного полотна указывается автоматически, что является не верным.

				План этажа: 1-15 ряд	Лист
					1:60

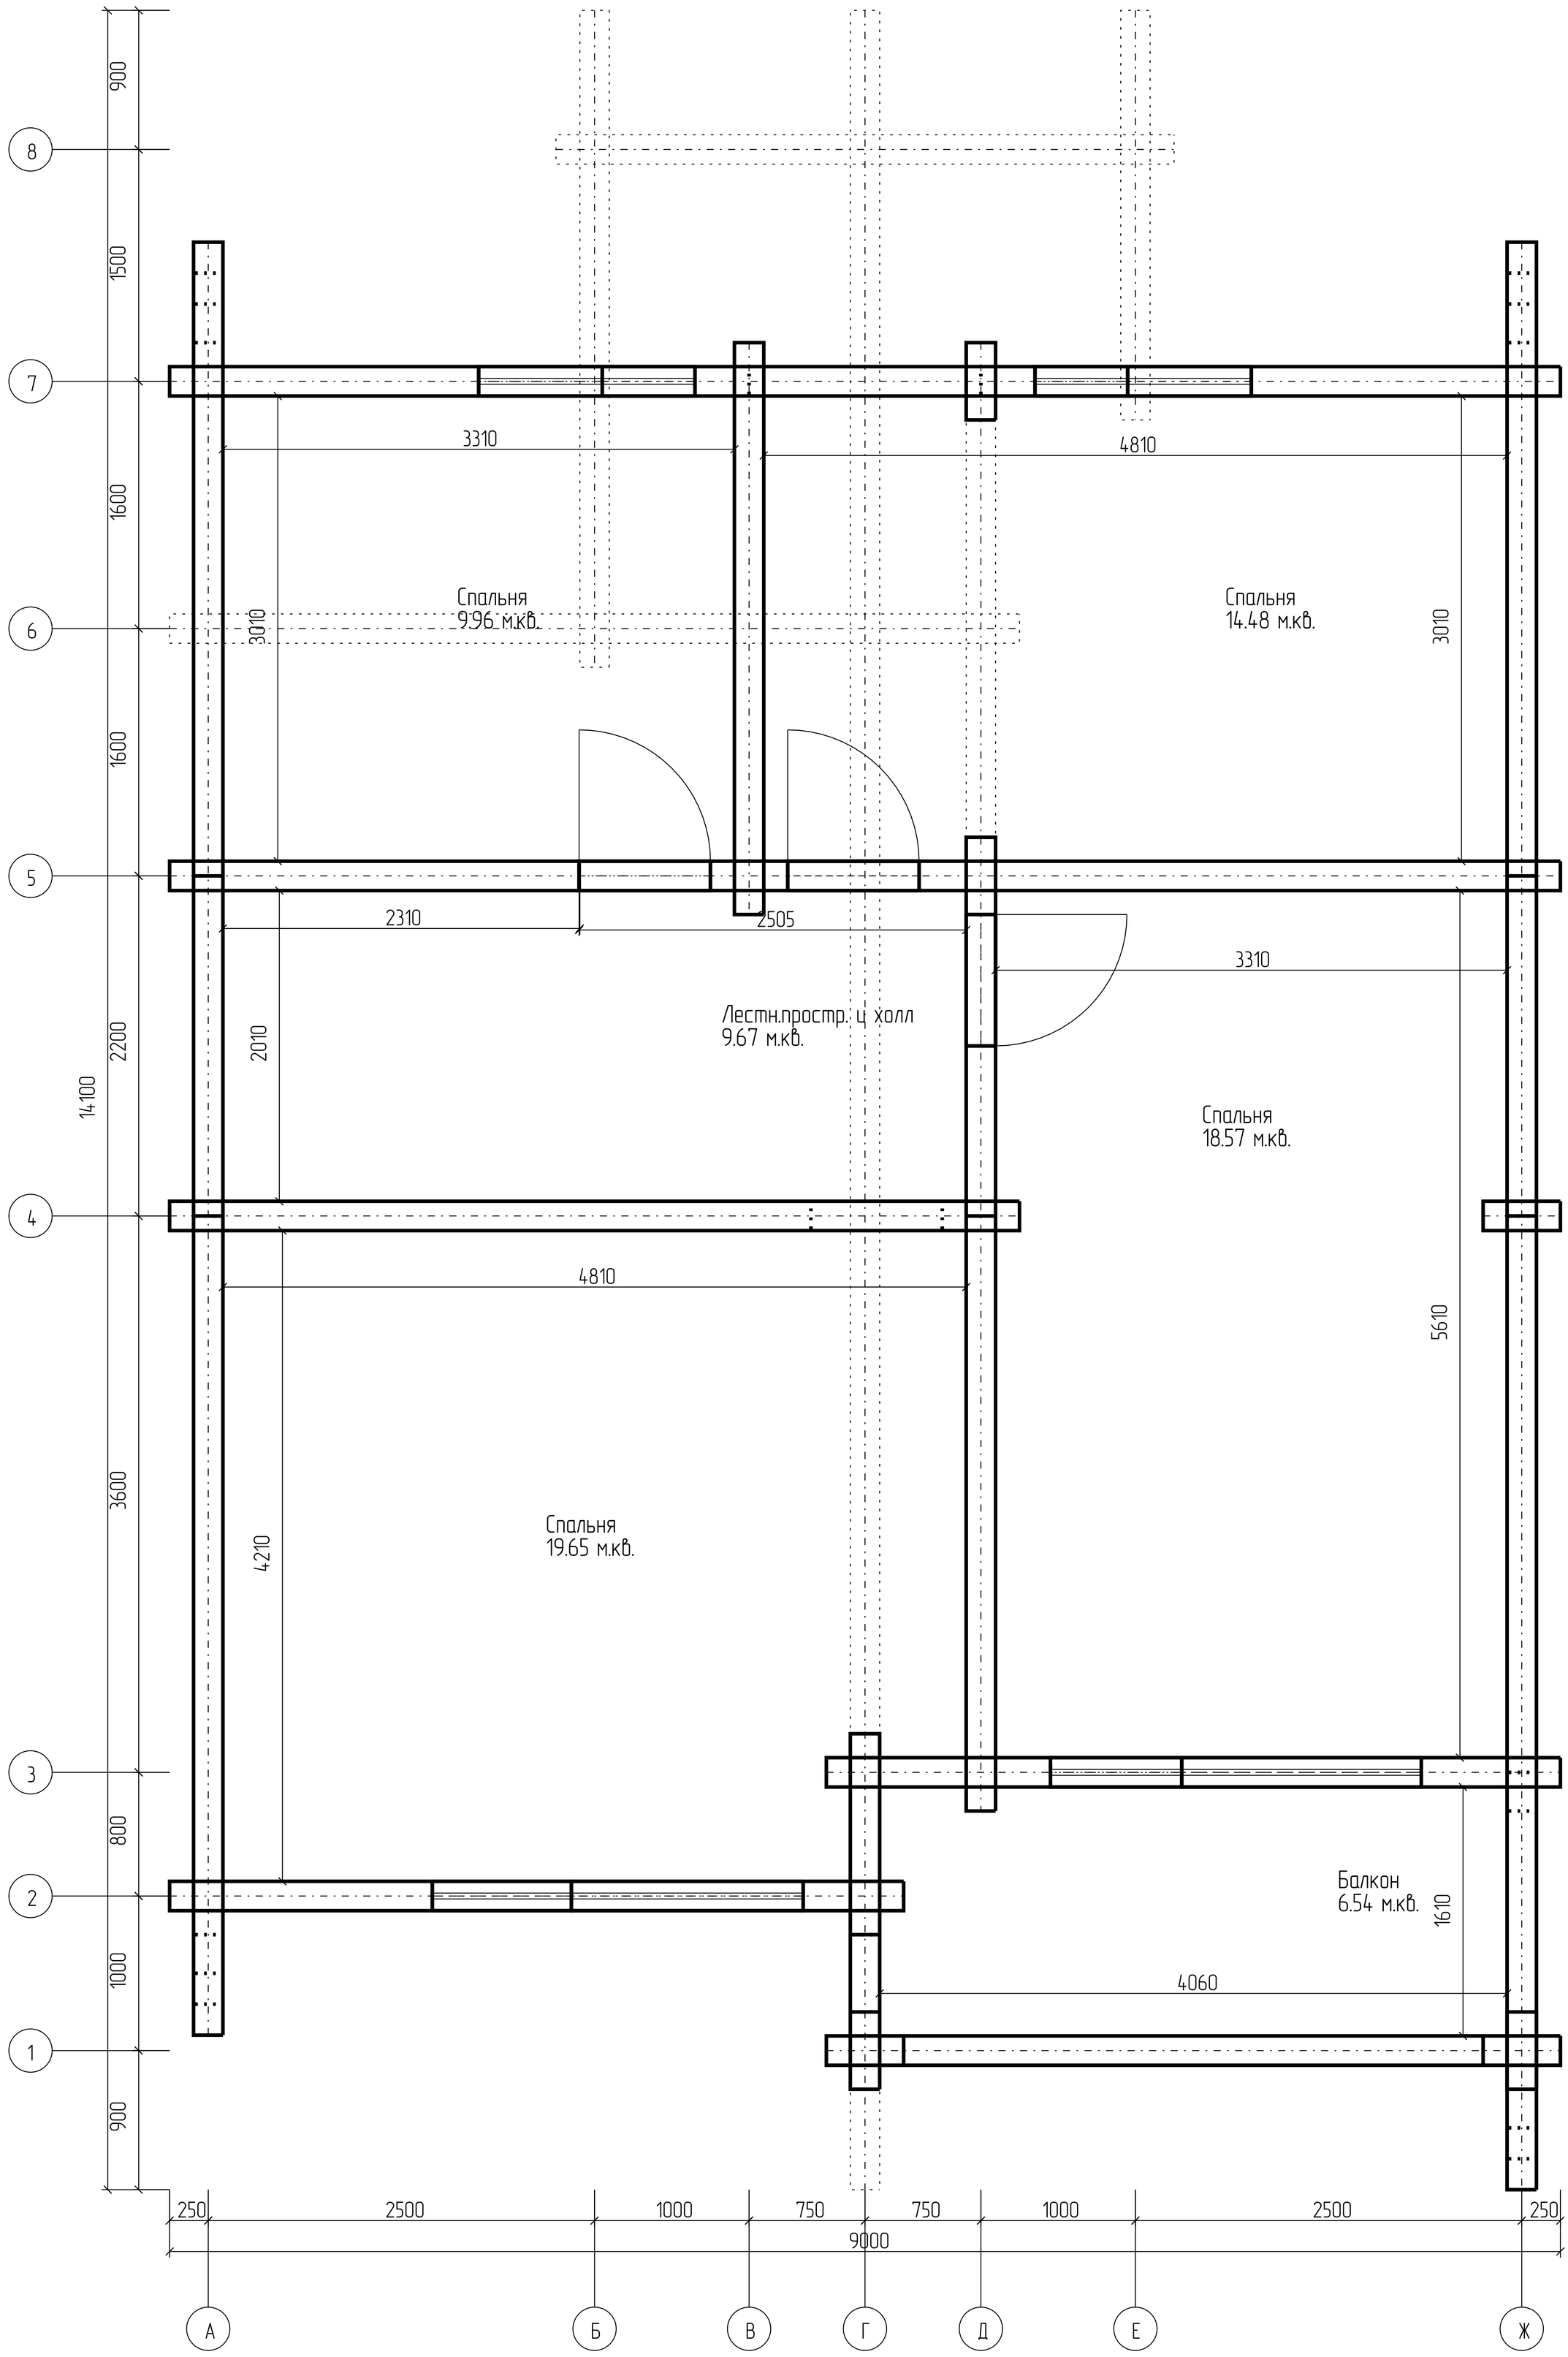

				План этажа: 29–33 ряд	Лист
					1:58